


PLANTA UNIDADE 104



2 TÉRREO - UNIDADE GARDEN 104
ESCALA 1 : 500

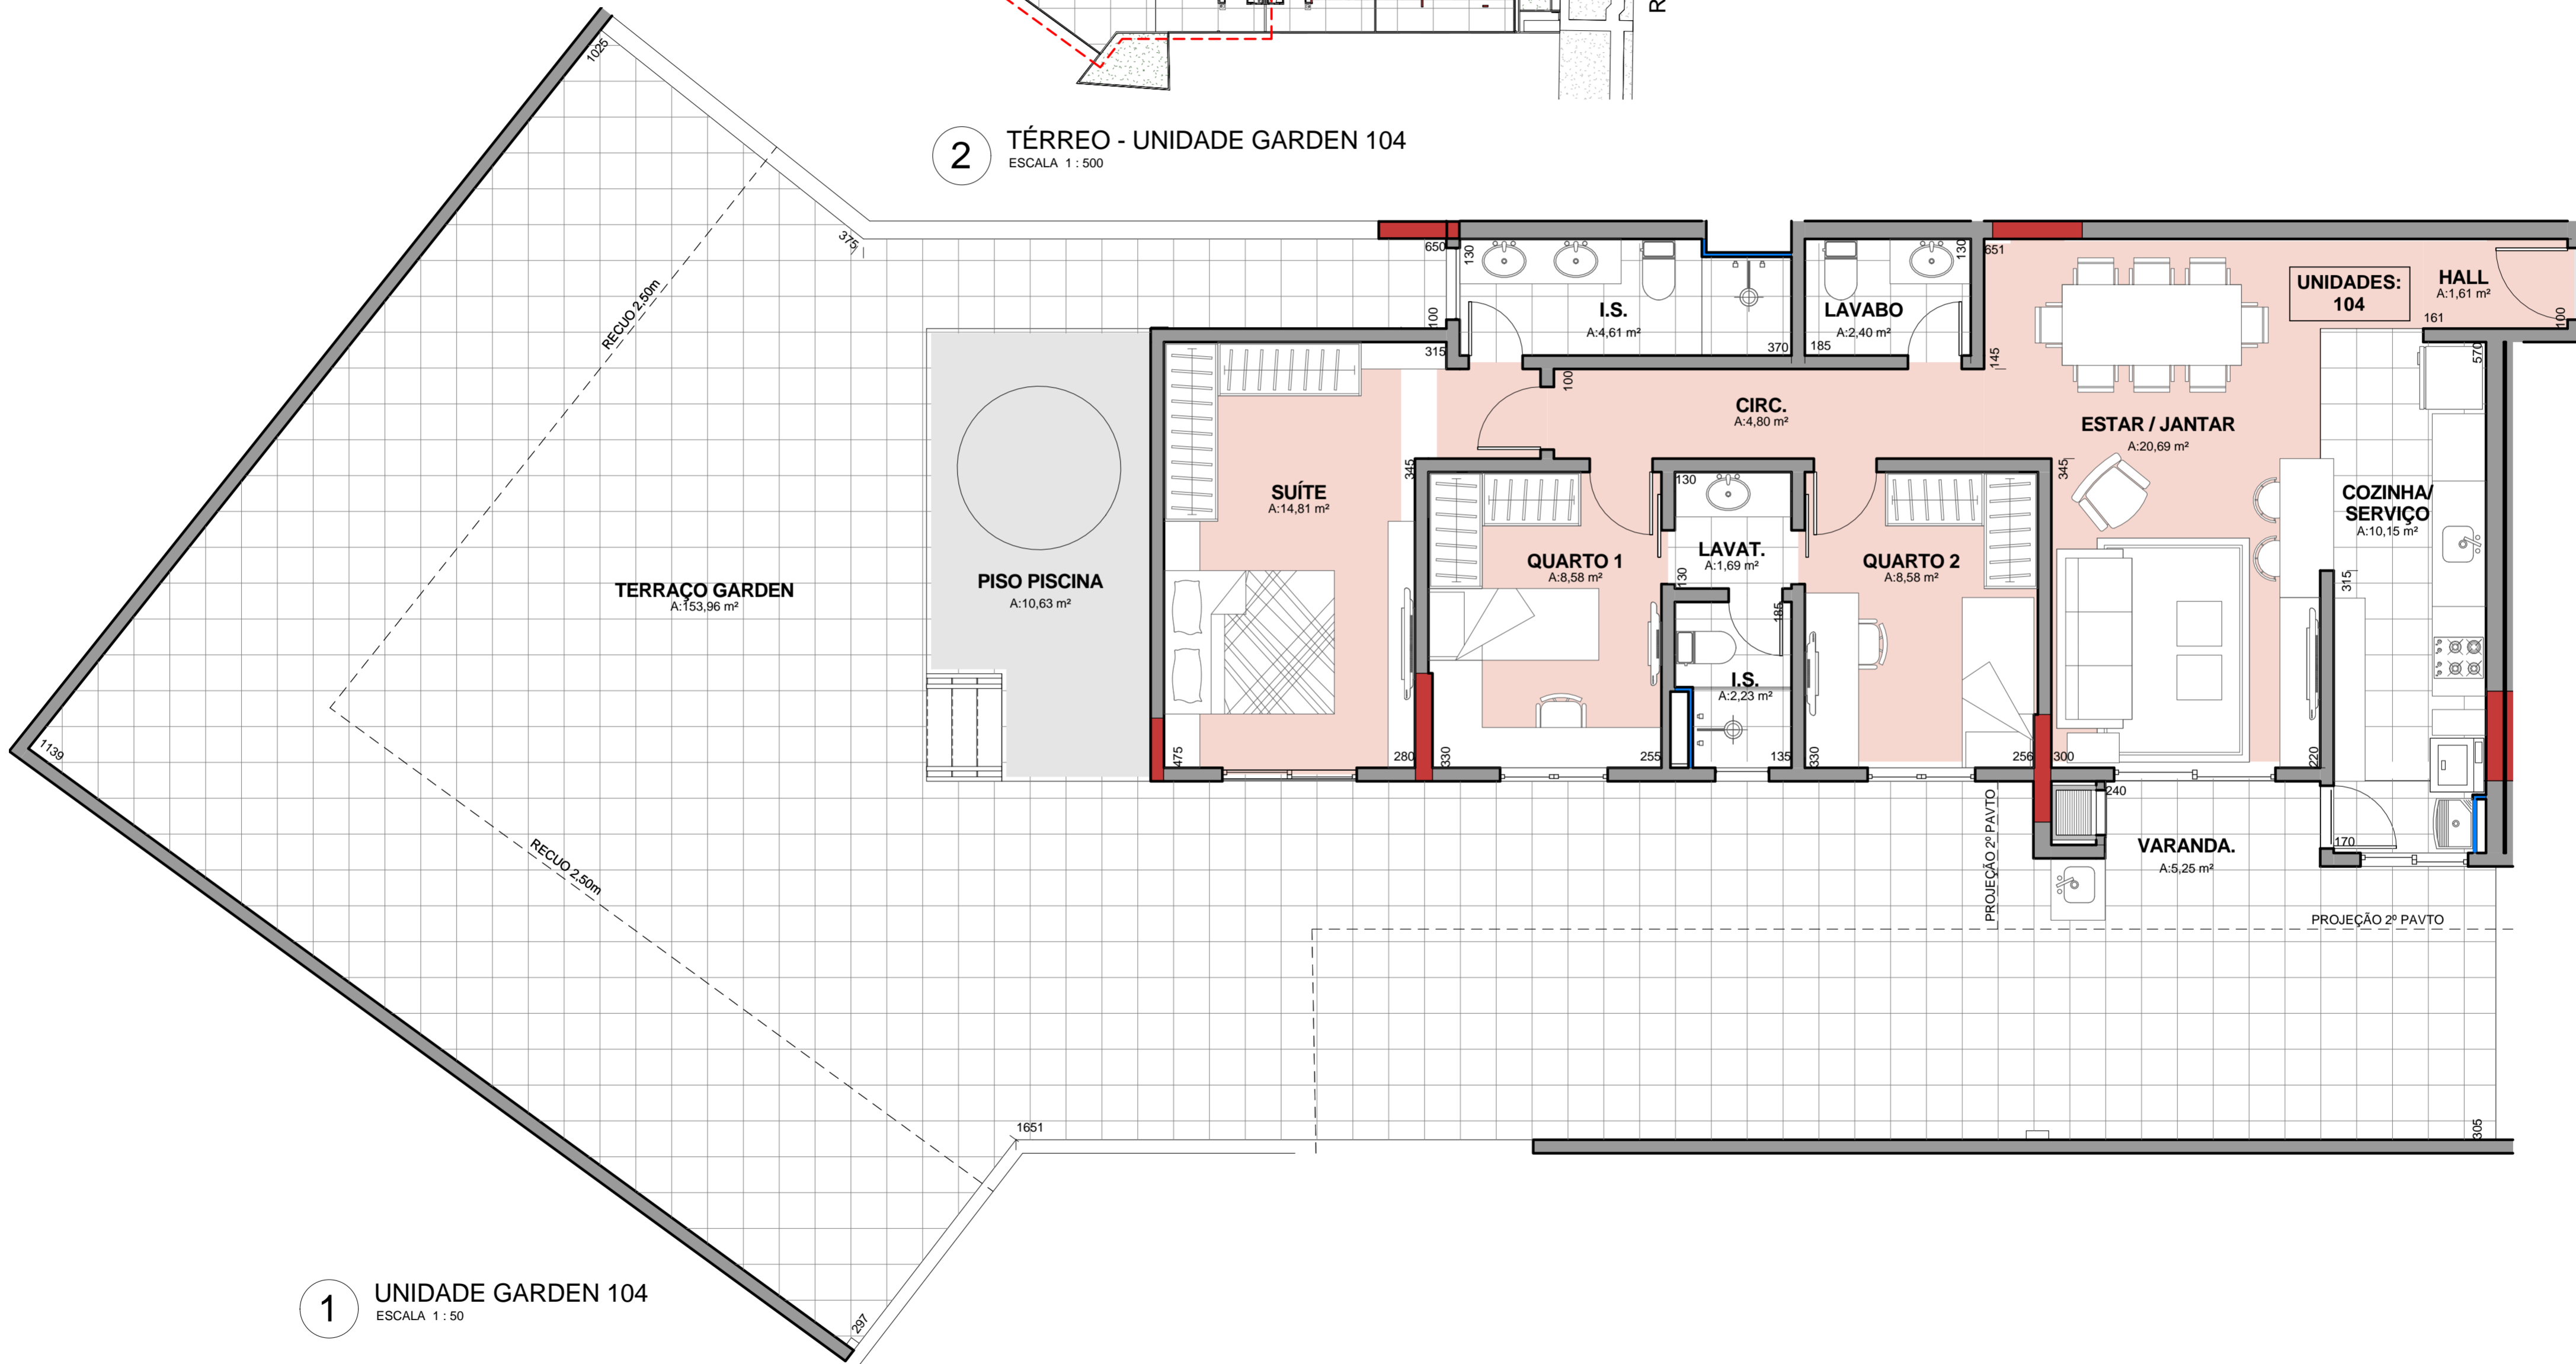

1 UNIDADE GARDEN 104
ESCALA 1 : 50

Direção Geral
sabrinaSLOMPO

Supervisão
RAFAEL HALISKI

Coordenação
SIMONE MARQUES
PRISCILA BORGES DOS REIS
FÁBIO NASCIMENTO

Coordenação Legal
JULIANA SCHÜTZEMBERGER

Equipe Técnica
ISABELLA WILSEK
LAIS NAKATANI
POLLYANA COELHO
BARBARA PIGATTO
ALEXANDRE STROZZI

Projetistas
JULIANE MENEGUELLI
LUCIMARA RAKSA

Estagiários
STÉPHANIE XAVIER
THAMARA ZONTA
GIOVANNA ROMANO
LARISSA ARRUDA
LETÍCIA PACHECO
HELENA FONTANELA

AS BEA
ASSOCIAÇÃO
BRASILEIRA DE
ESCRITÓRIOS DE
ARQUITETURA



11

PROJETO EXECUTIVO |

NOX RESIDENCE

| CURITIBA-PR