


# PLANTA UNIDADE 105



RUA BOM JESUS

**2** TÉRREO - UNIDADE GARDEN 105  
ESCALA 1 : 500

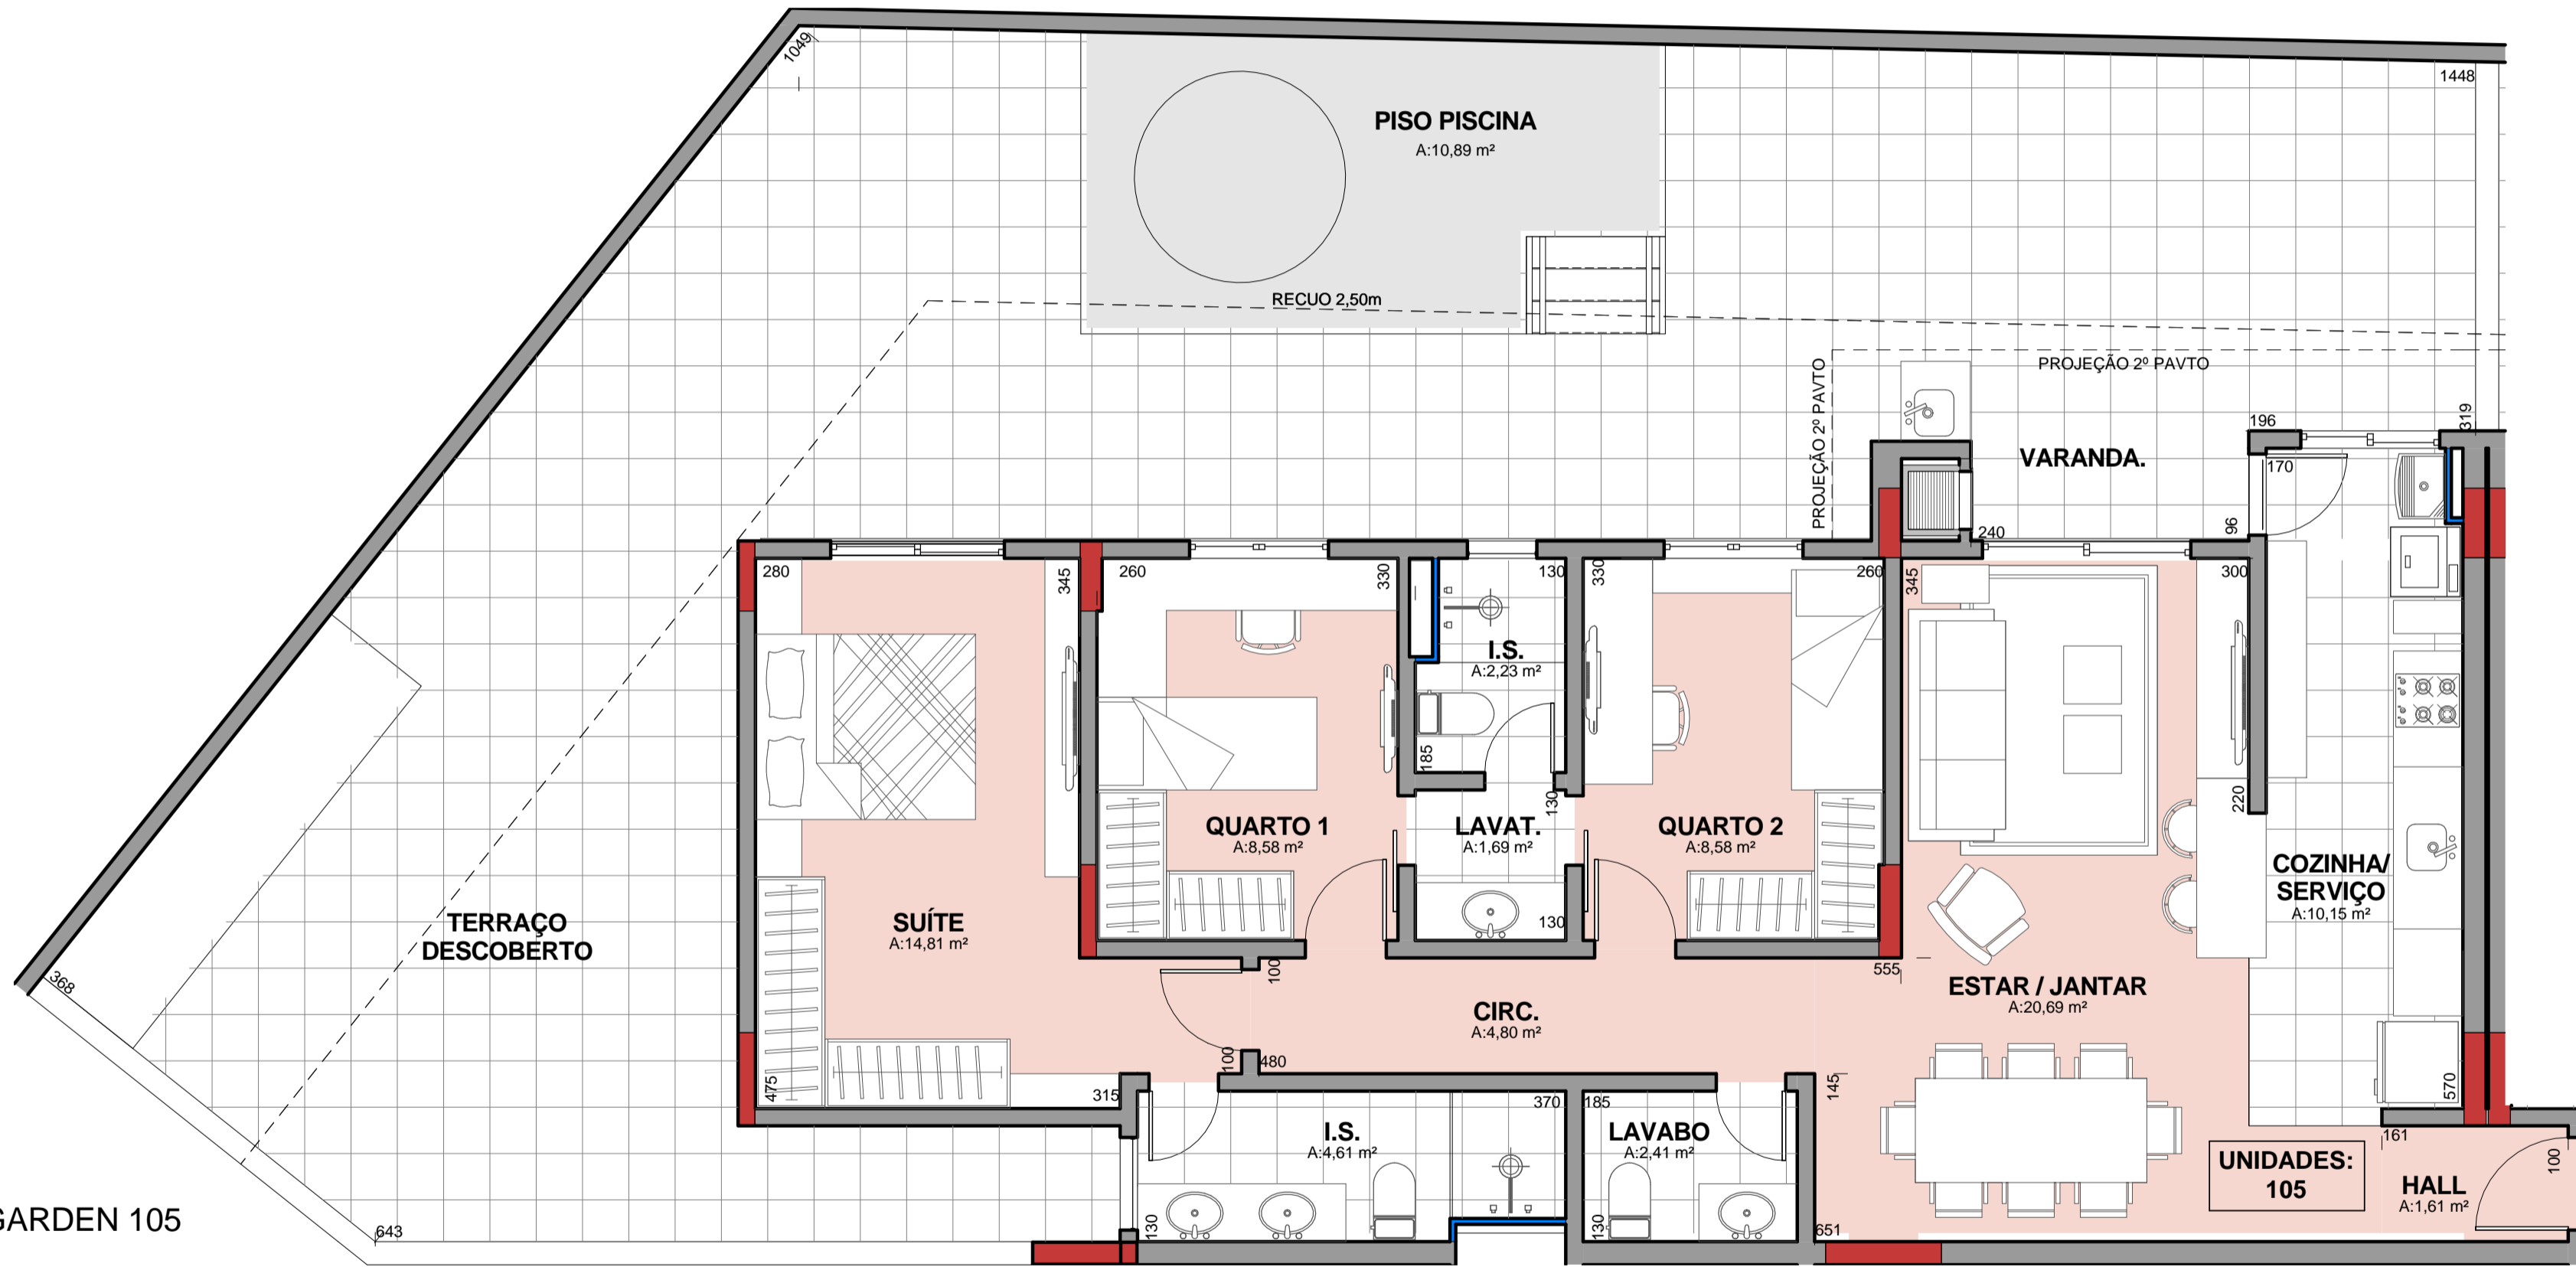

**1** UNIDADE GARDEN 105  
ESCALA 1 : 50

Direção Geral  
**sabrinaSLOMPO**

Supervisão  
RAFAEL HALISKI

Coordenação  
SIMONE MARQUES  
PRISCILA BORGES DOS REIS  
FÁBIO NASCIMENTO

Coordenação Legal  
JULIANA SCHÜTZEMBERGER

Equipe Técnica  
ISABELLA WILSEK  
LAIS NAKATANI  
POLLYANA COELHO  
BARBARA PIGATTO  
ALEXANDRE STROZZI

Projetistas  
JULIANE MENEGUELLI  
LUCIMARA RAKSA

Estagiários  
STÉPHANIE XAVIER  
THAMARA ZONTA  
GIOVANNA ROMANO  
LARISSA ARRUDA  
LETÍCIA PACHECO  
LUCIANA FONTANELA



# 12

PROJETO EXECUTIVO |

**NOX RESIDENCE**

| CURITIBA-PR