


PLANTA UNIDADES 206 e 306



2 PAVIMENTO TIPO (2º e 3º) - UNIDADES 206 e 306
ESCALA 1 : 500

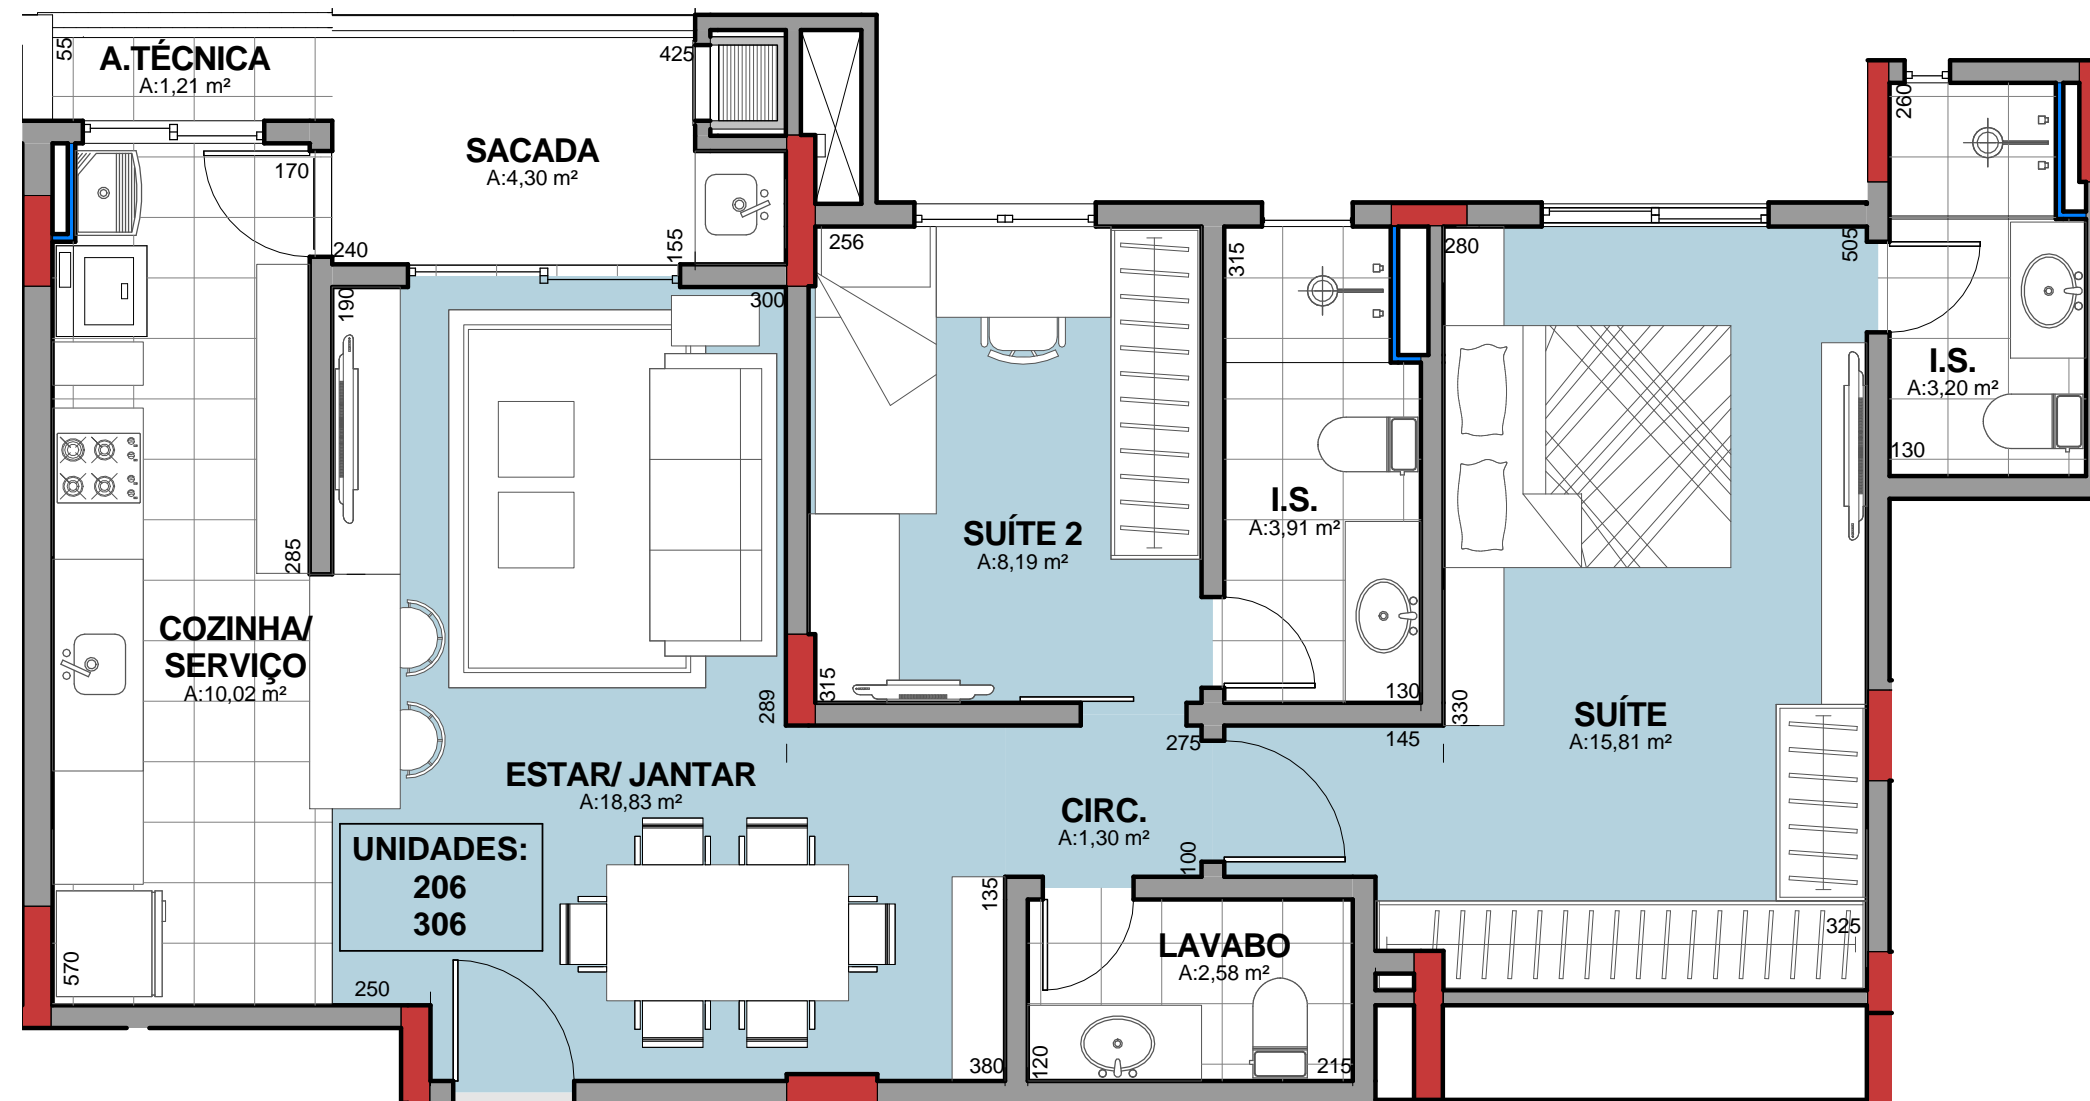

1 UNIDADES 206 e 306
ESCALA 1 : 50

PROJETO EXECUTIVO |

NOX RESIDENCE

| CURITIBA-PR

Direção Geral
sabrinaSLOMPO

Supervisão
RAFAEL HALISKI

Coordenação
SIMONE MARQUES
PRISCILA BORGES DOS REIS
FÁBIO NASCIMENTO

Coordenação Legal
JULIANA SCHÜTZEMBERGER

Equipe Técnica
ISABELLA WILSEK
LAIS NAKATANI
POLLYANA COELHO
BÁRBARA PIGATTO
ALEXANDRE STROZZI

Projetistas
JULIANE MENEGUELLI
LUCIMARA RAKSA

Estagiários
STÉPHANIE XAVIER
THAMARA ZONTA
GIOVANNA ROMANO
LARISSA ARRUDA
LETÍCIA PACHECO
LUCIANA FONTANELA



9