


PLANTA UNIDADES 401

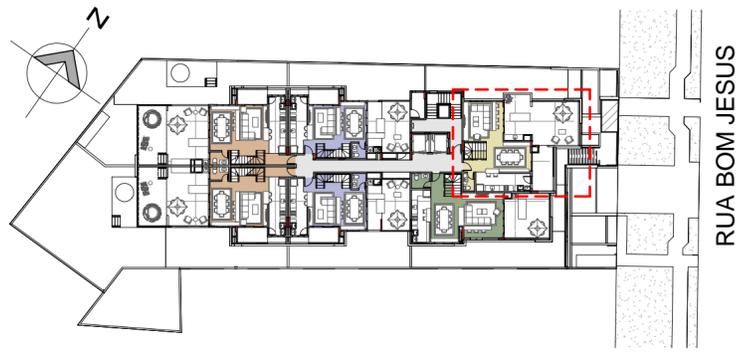


RUA BOM JESUS



RUA BOM JESUS

3 4º PAVTO. - DUPLEX INFERIOR 401
ESCALA 1 : 500

4 ÁTICO - DUPLEX SUPERIOR 401
ESCALA 1 : 500

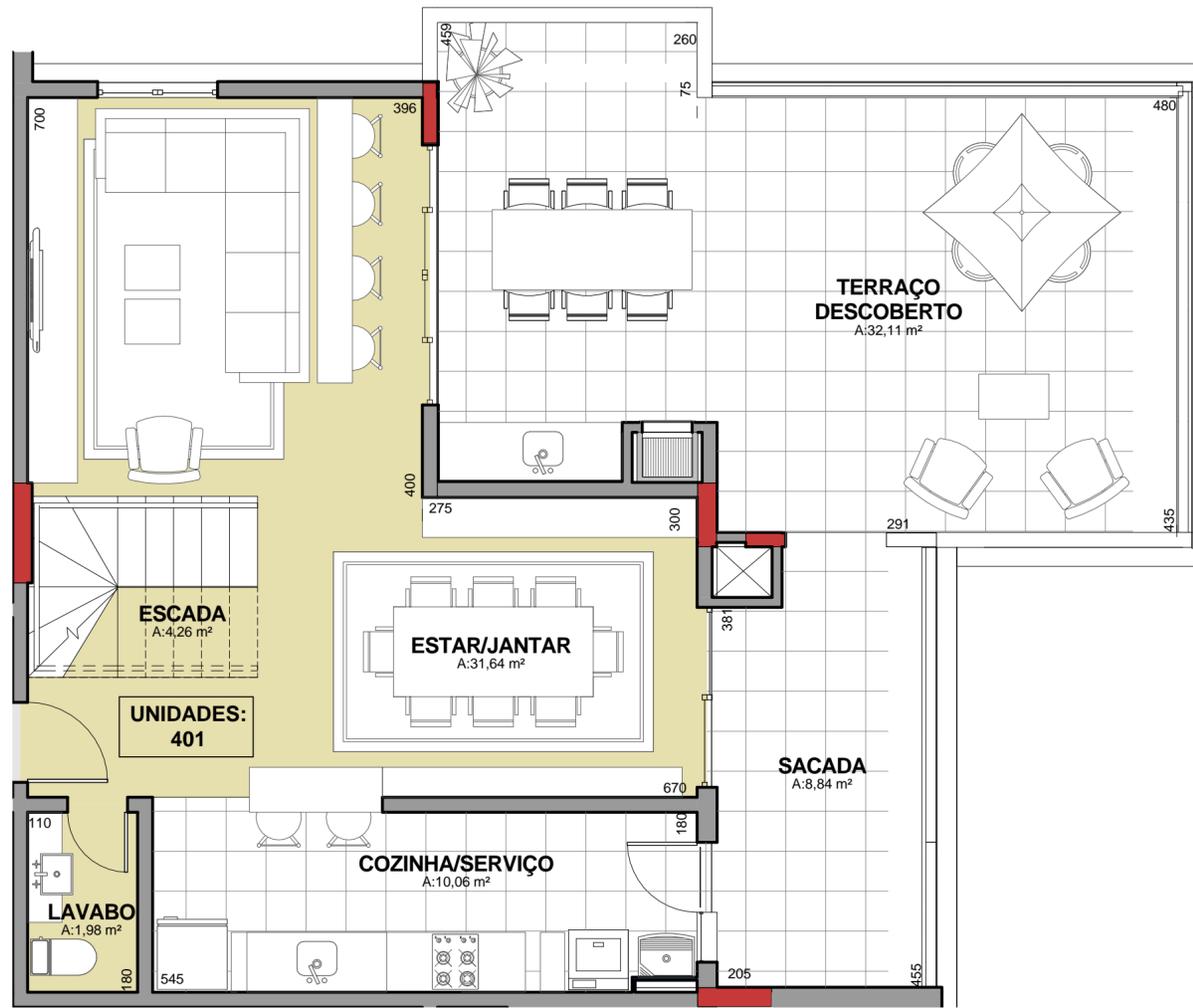

1 DUPLEX INFERIOR (4º PAVTO) - UNIDADE 401
ESCALA 1 : 50



2 DUPLEX SUPERIOR (ÁTICO) - UNIDADE 401
ESCALA 1 : 50

Direção Geral
sabrinaSLOMPO

Supervisão
RAFAEL HALISKI

Coordenação
SIMONE MARQUES
PRISCILA BORGES DOS REIS
FÁBIO NASCIMENTO

Coordenação Legal
JULIANA SCHÜTZEMBERGER

Equipe Técnica
ISABELLA WILSEK
LAIS NAKATANI
POLLYANA COELHO
BARBARA PIGATTO
ALEXANDRE STROZZI

Projetistas
JULIANE MENEGUELLI
LUCIMARA RAKSA

Estagiários
STEPHANIE XAVIER
THAMARA ZONTA
GIOVANNA ROMANO
LARISSA ARRUDA
LETÍCIA PACHECO
LETÍCIA FONTANELA

ASSOCIAÇÃO
BRASILEIRA DOS
ESCRITÓRIOS DE
ARQUITETURA



1

PROJETO EXECUTIVO | **NOX RESIDENCE** | CURITIBA-PR