



PLANTA UNIDADES 402

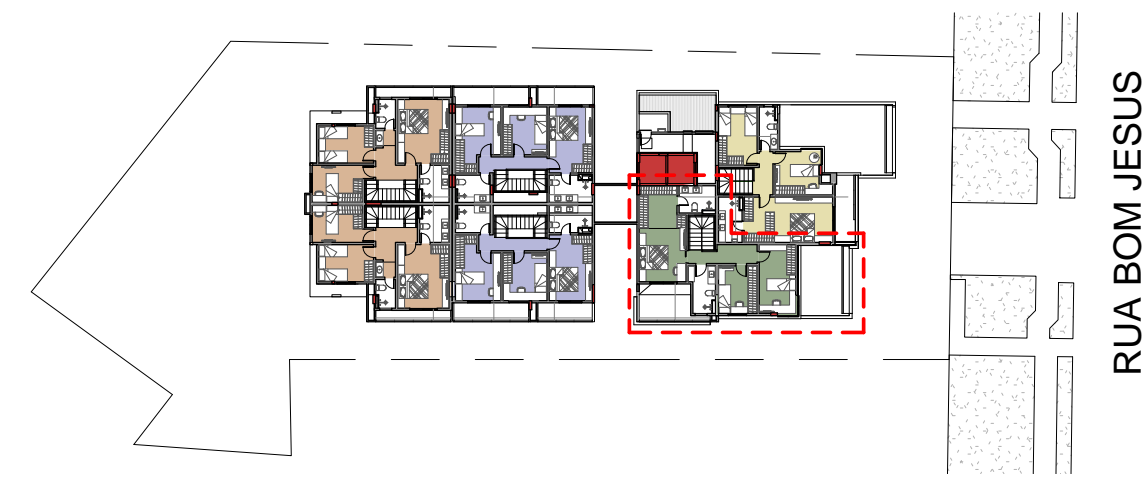


3 4º PAVTO. - DUPLEX INFERIOR 402
ESCALA 1 : 500



4 ÁTICO - DUPLEX SUPERIOR 402
ESCALA 1 : 500

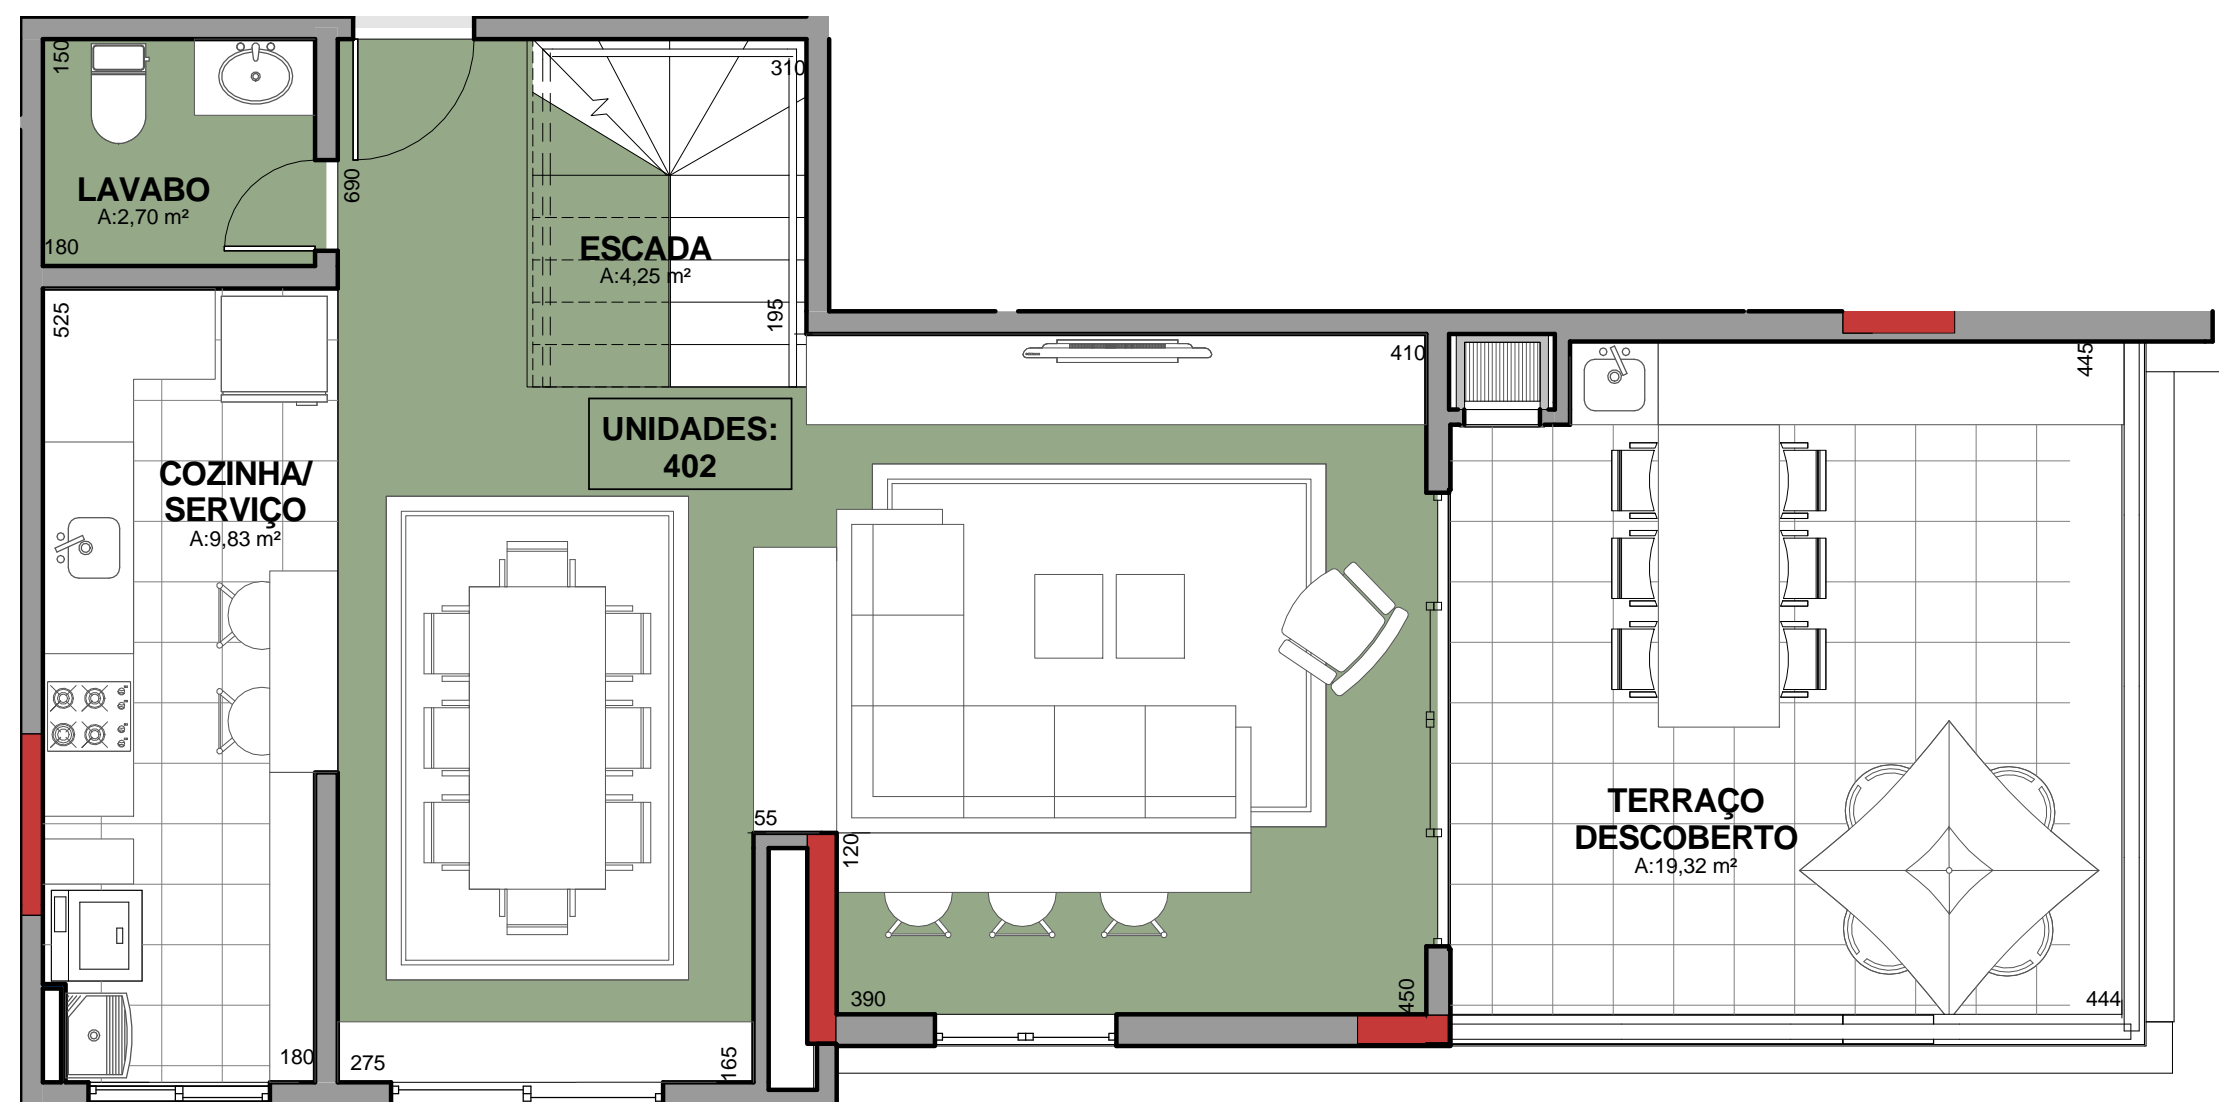

1 DUPLEX INFERIOR (4º PAVTO) - UNIDADE 402
ESCALA 1 : 50

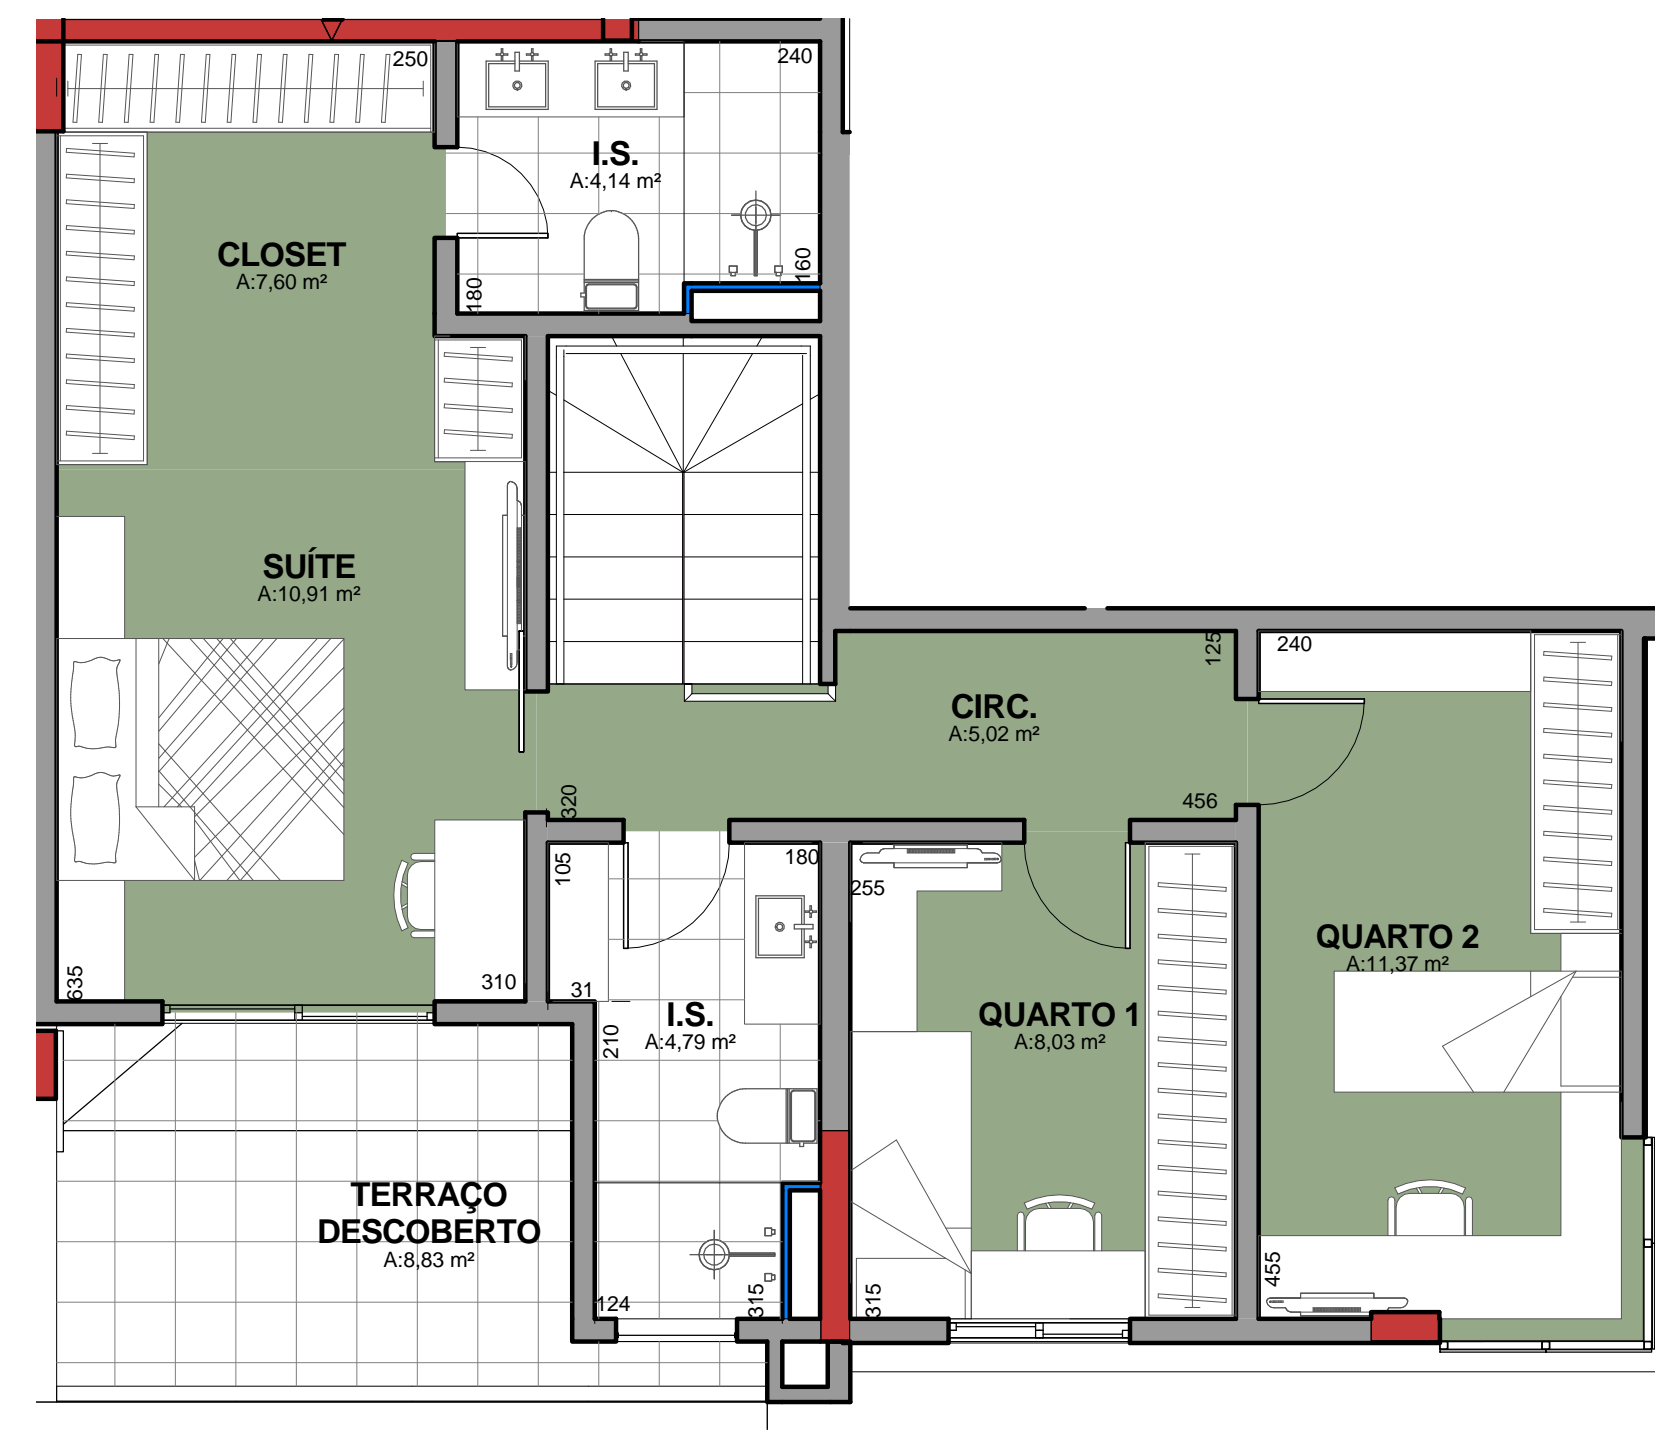

2 DUPLEX SUPERIOR (ÁTICO) - UNIDADE 402
ESCALA 1 : 50

Direção Geral
sabrinasLOMPO

Supervisão
RAFAEL HALISKI


Coordenação
SIMONE MARQUES
PRISCILA BORGES DOS REIS
FÁBIO NASCIMENTO

Coordenação Legal
JULIANA SCHÜTZEMBERGER

Equipe Técnica
ISABELLA WILSEK
LAIS NAKATANI
POLLYANA COELHO
BARBARA PIGATTO
ALEXANDRE STROZZI

Projetistas
JULIANE MENEGUELLI
LUCIMARA RAKSA

Estagiários
STÉPHANIE XAVIER
THAMARA ZONTA
GIOVANNA ROMANO
LARISSA ARRUDA
LETÍCIA PACHECO
LETÍCIA FONTANELA

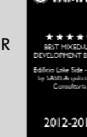

2

PROJETO EXECUTIVO |

NOX RESIDENCE

| CURITIBA-PR