




PLANTA UNIDADES 403 e 406

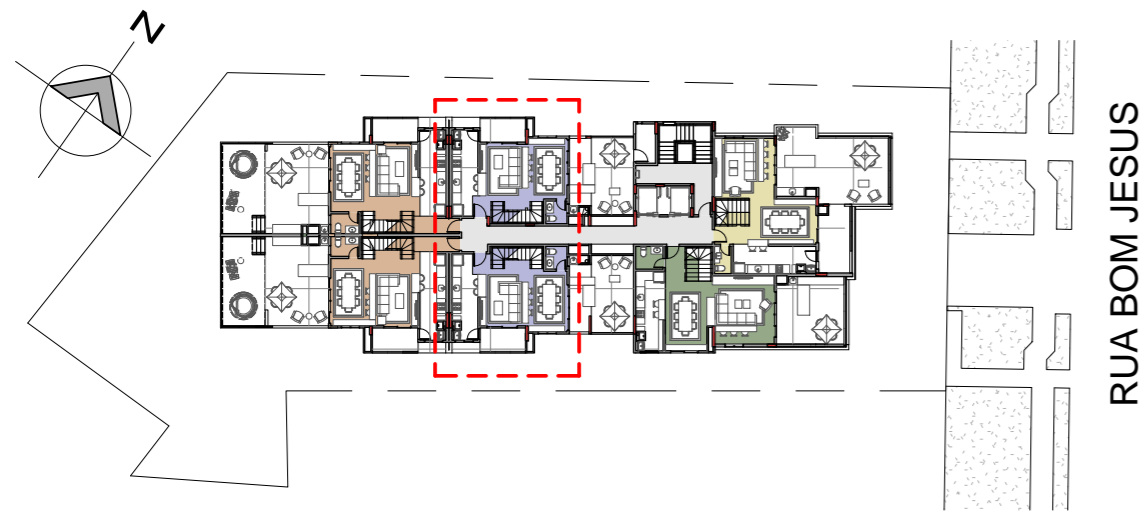


3 4º PAVTO. - DUPLEX INFERIOR 403 E 406
ESCALA 1 : 500

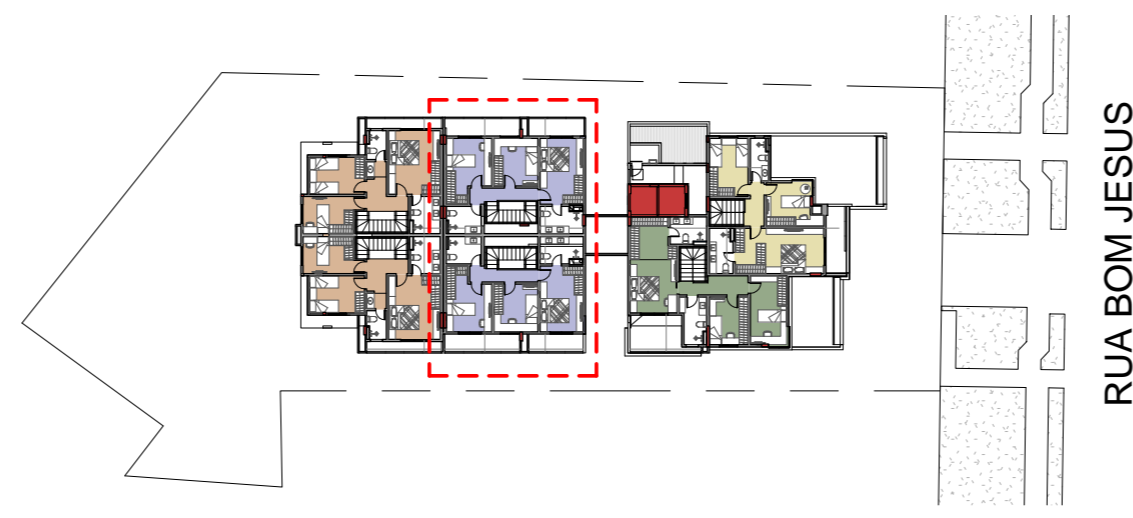

4 ÁTICO - DUPLEX SUPERIOR 403 E 406
ESCALA 1 : 500

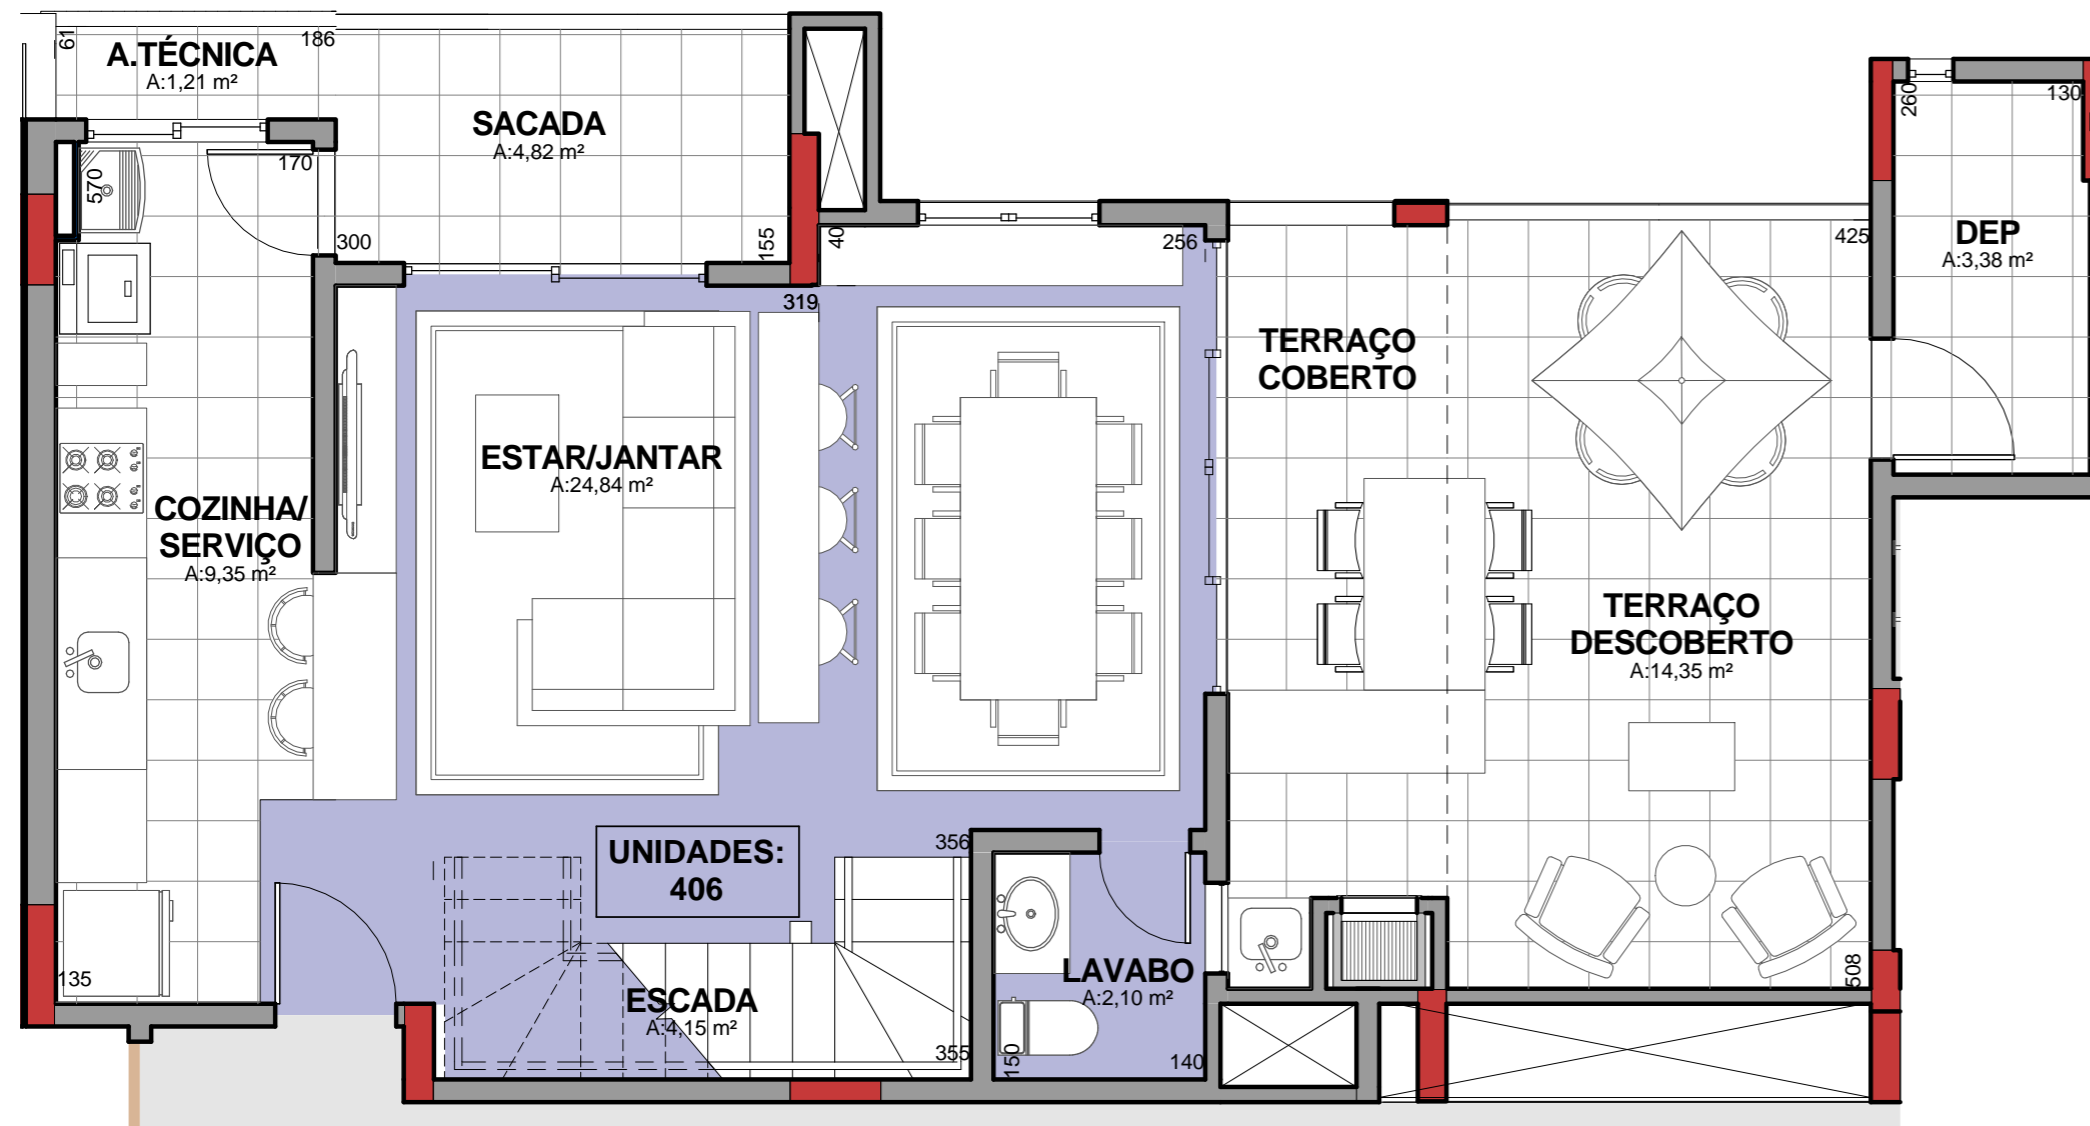

1 DUPLEX INFERIOR (4º PAVTO) - UNIDADES 403 E 406
ESCALA 1 : 50

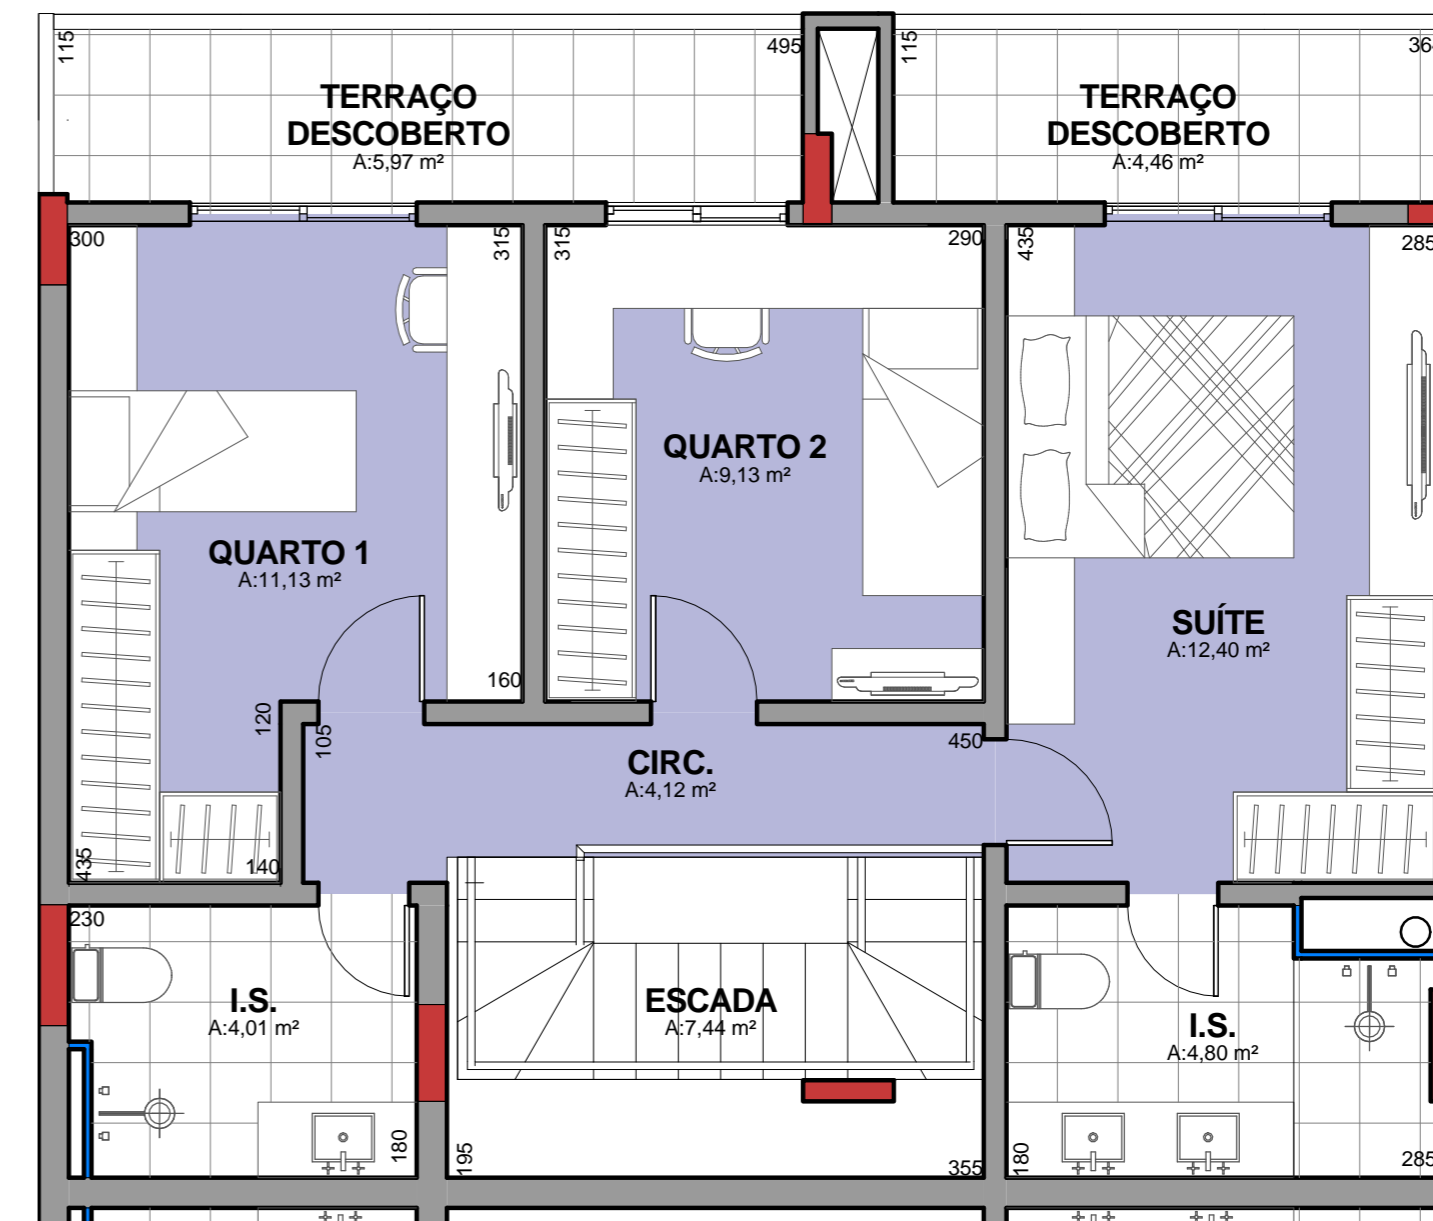

2 DUPLEX SUPERIOR (ÁTICO) - UNIDADES 403 E 406
ESCALA 1 : 50

Direção Geral
sabrinasLOMPO

Supervisão
RAFAEL HALISKI

Coordenação
SIMONE MARQUES
PRISCILA BORGES DOS REIS
FÁBIO NASCIMENTO

Coordenação Legal
JULIANA SCHÜTZEMBERGER

Equipe Técnica
ISABELLA WILSEK
LAIS NAKATANI
POLLYANA COELHO
BARBARA PIGATTO
ALEXANDRE STROZZI

Projetistas
JULIANE MENEGUELLI
LUCIMARA RAKSA

Estagiários
STÉPHANIE XAVIER
THAMARA ZONTA
GIOVANNA ROMANO
LARISSA ARRUDA
LETÍCIA PACHECO
LETÍCIA FONTANELA

Associação Brasileira dos Escritórios de Arquitetura



3

PROJETO EXECUTIVO |

NOX RESIDENCE

| CURITIBA-PR