



PLANTA UNIDADES 404 e 405

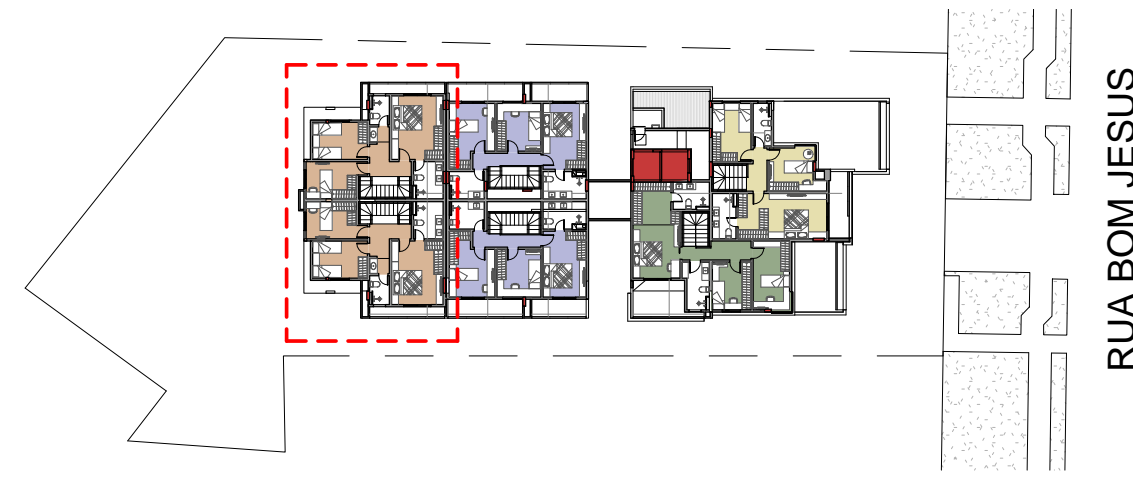


3 4º PAVTO. - DUPLEX INFERIOR 404 405
ESCALA 1 : 500



4 ÁTICO - DUPLEX SUPERIOR 404 405
ESCALA 1 : 500

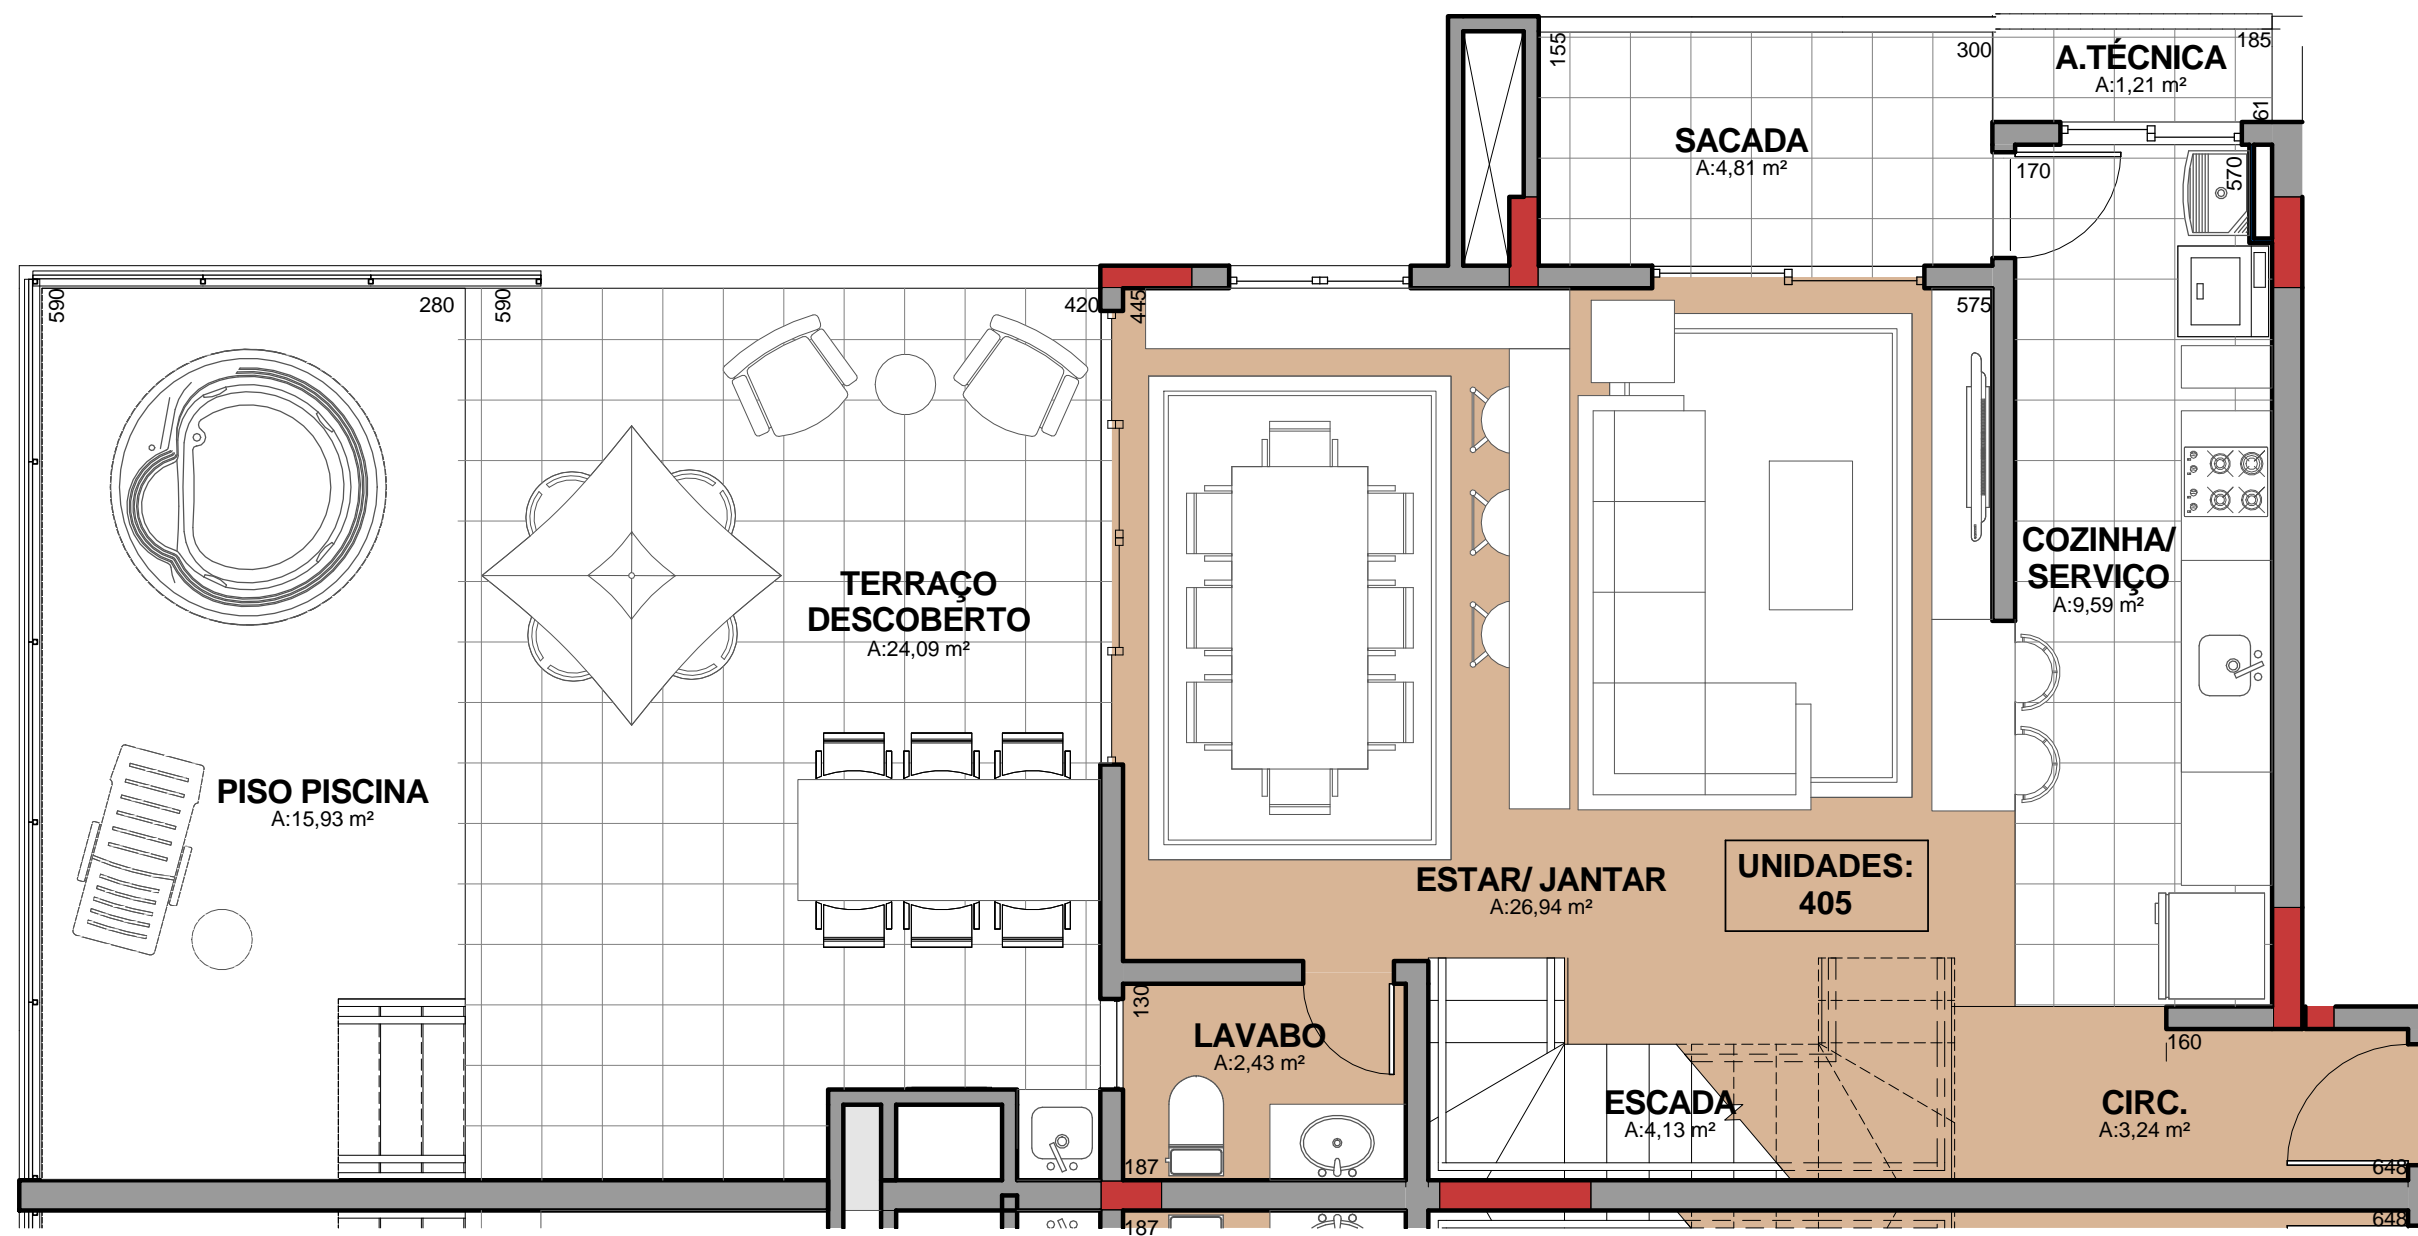

1 DUPLEX INFERIOR (4º PAVTO) - UNIDADES 404 E 405
ESCALA 1 : 50

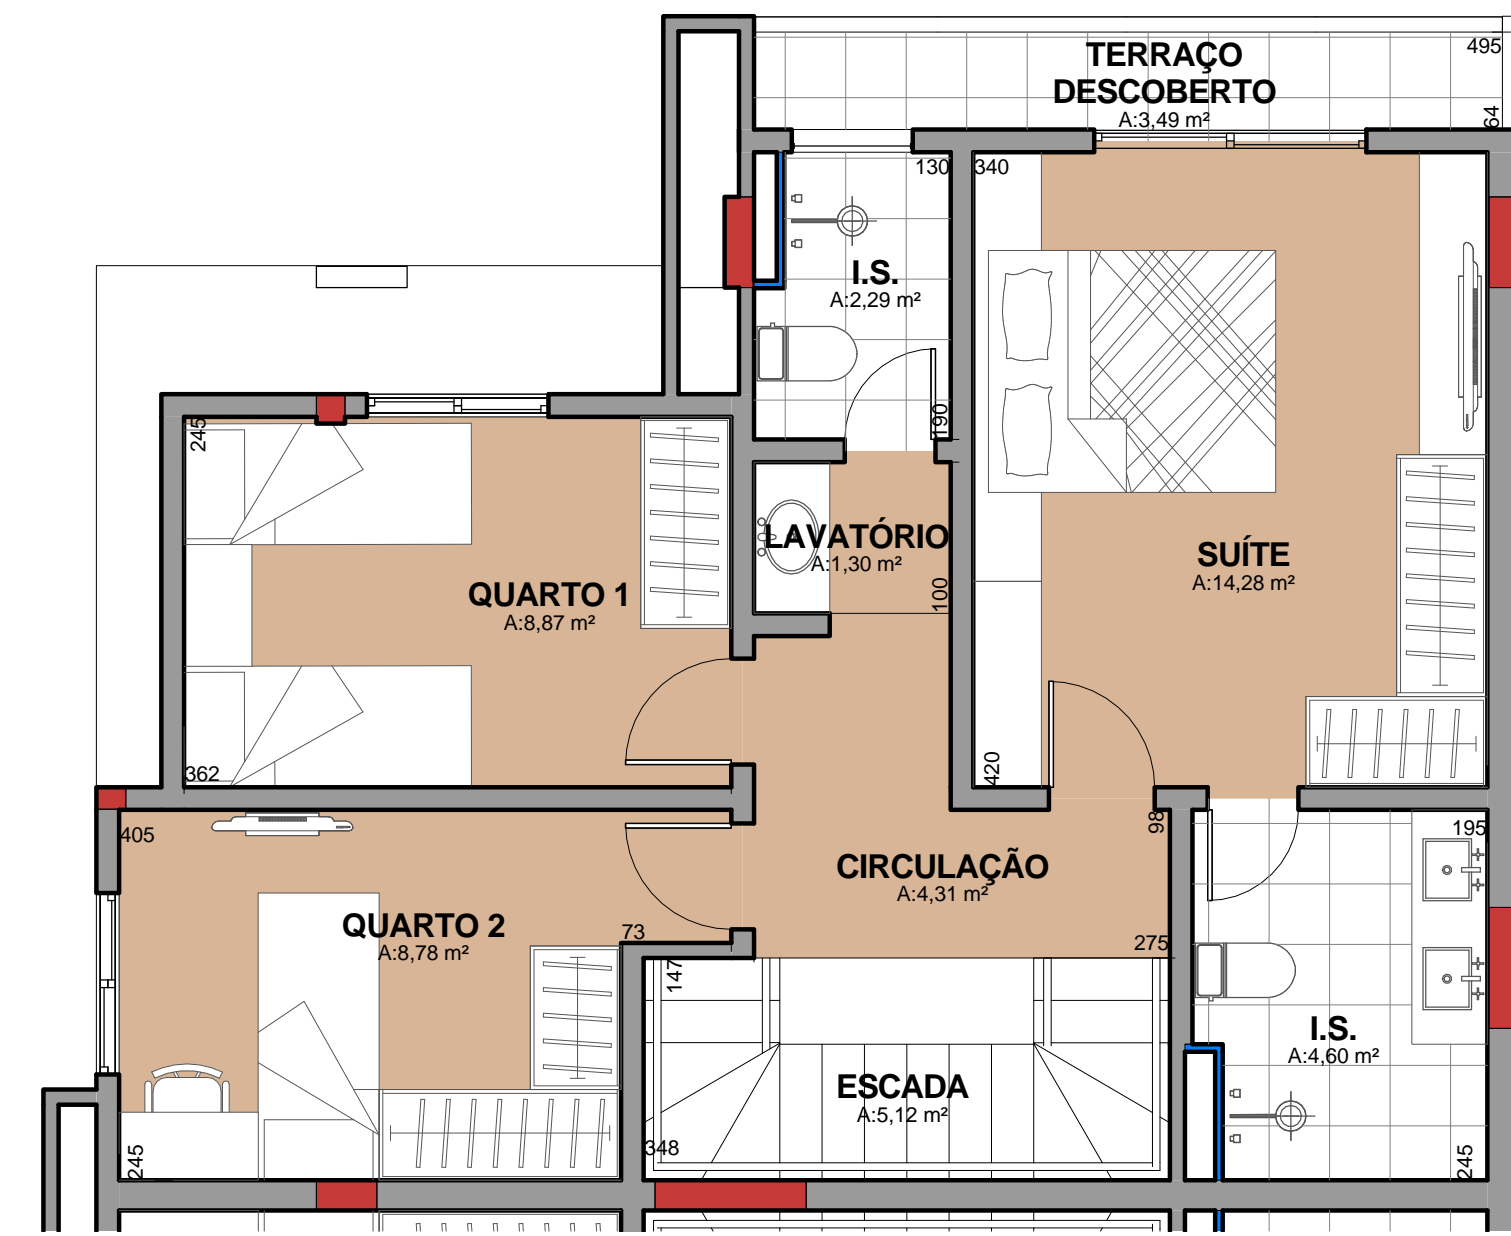

2 DUPLEX SUPERIOR (ÁTICO) - UNIDADES 404 E 405
ESCALA 1 : 50

Direção Geral
sabrinaSLOMPO

Supervisão
RAFAEL HALISKI

Coordenação
SIMONE MARQUES
PRISCILA BORGES DOS REIS
FÁBIO NASCIMENTO

Coordenação Legal
JULIANA SCHÜTZEMBERGER

Equipe Técnica
ISABELLA WILSEK
LAIS NAKATANI
POLYANA COELHO
BARBARA PIGATTO
ALEXANDRE STROZZI

Projetistas
JULIANE MENEGUELLI
LUCIMARA RAKSA

Estagiários
STÉPHANIE XAVIER
THAMARA ZONTA
GIOVANNA ROMANO
LARISSA ARRUDA
LETÍCIA PACHECO
LETÍCIA FONTANELA

ABE
ASSOCIAÇÃO
BRASILEIRA DOS
ESCRITÓRIOS DE
ARQUITETURA



4

PROJETO EXECUTIVO |

NOX RESIDENCE

| CURITIBA-PR