


# PLANTA UNIDADES 203 e 303



**2** PAVIMENTO TIPO (2º e 3º) - UNIDADES 203 e 303  
ESCALA 1 : 500

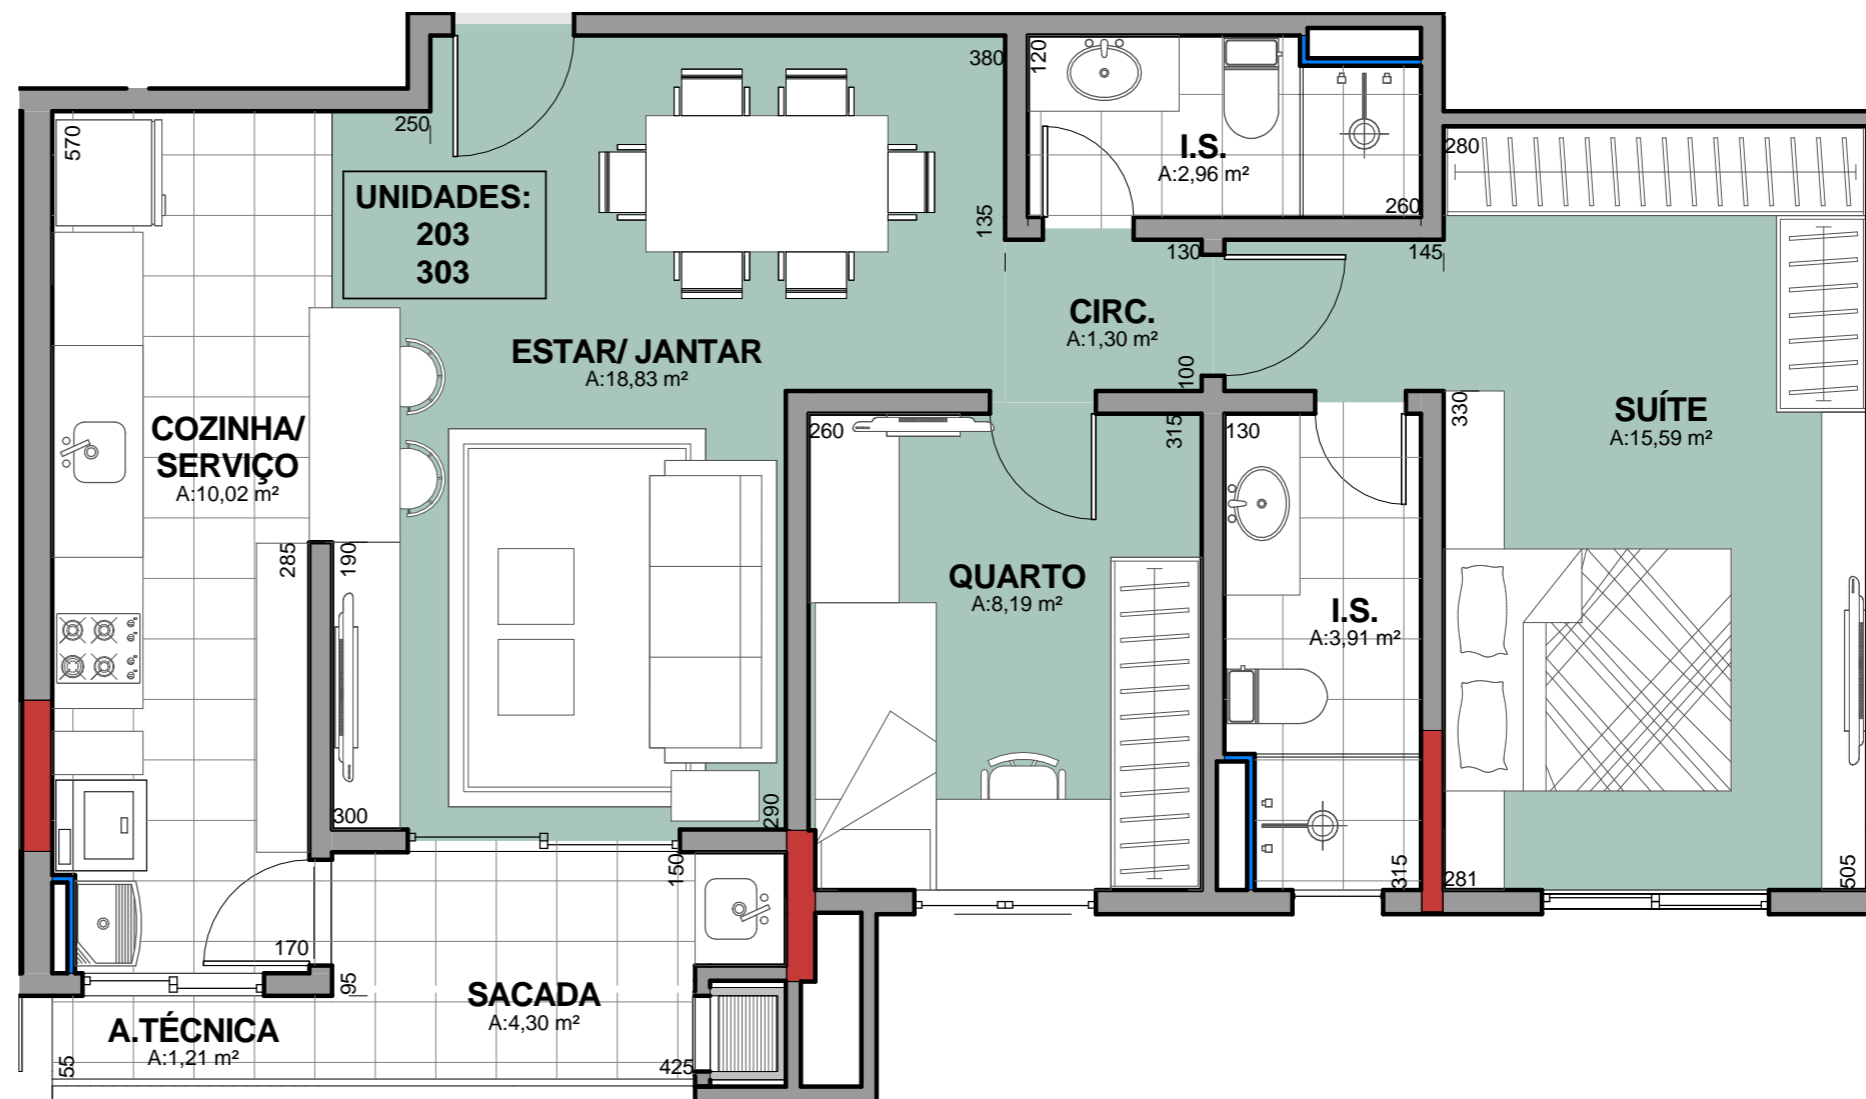

**1** UNIDADES 203 e 303  
ESCALA 1 : 50

PROJETO EXECUTIVO |

**NOX RESIDENCE**

| CURITIBA-PR

Direção Geral  
**sabrinaSLOMPO**

Supervisão  
RAFAEL HALISKI

Coordenação  
SIMONE MARQUES  
PRISCILA BORGES DOS REIS  
FÁBIO NASCIMENTO

Coordenação Legal  
JULIANA SCHÜTZEMBERGER

Equipe Técnica  
ISABELLA WILSEK  
LAIS NAKATANI  
POLLYANA COELHO  
BÁRBARA PIGATTO  
ALEXANDRE STROZZI

Projetistas  
JULIANE MENEGUELLI  
LUCIMARA RAKSA

Estagiários  
STÉPHANIE XAVIER  
THAMARA ZONTA  
GIOVANNA ROMANO  
LARISSA ARRUDA  
LETÍCIA PACHECO  
LUCIANA FONTANELA

